


BEHARREN PROGRAMA ETA AZALERAK

SARRERA	8,06 m2
KOMONAK	9,15 m2
KOMONA	3,36m2
KOMONA ALDAGELA	7,63m2
BILTEGIA, IRAKASLEEN GELA	20,67 m2
ERABILERA BALIOANITZA 1.ZIKLOA	58,55 m2
GELA BALIOANITZA 2.ZIKLOA	69,94 m2
BILTEGIA	7,20 m2
OFFICE	11,65 m2
PASABIDEA	78,42m2
HH 5 (5URTE)	50,57 m2
HH 4 (4URTE)	50,57 m2
HH 3 (3URTE)	50,68m2
KOMONA	5,11 m2
HH 2 (2URTE) A	36,51m2
HH 2 (2URTE) B	12,45+36,74m2
KOMONA	8,50 m2
<hr/>	
AZALERA ERABILGARRIA	525,96 m2
AZALERA ERAIKIA	586,13 m2
<hr/>	
PORTXEAK ETA ALEROAK	205,18 m2
<hr/>	
AZALERA ERAIKIA OROTARA	586,13 + 205,18/2 = 688,72 m2
<hr/>	
ERAIKINAREN OKUPAZIOA	791,31 m2

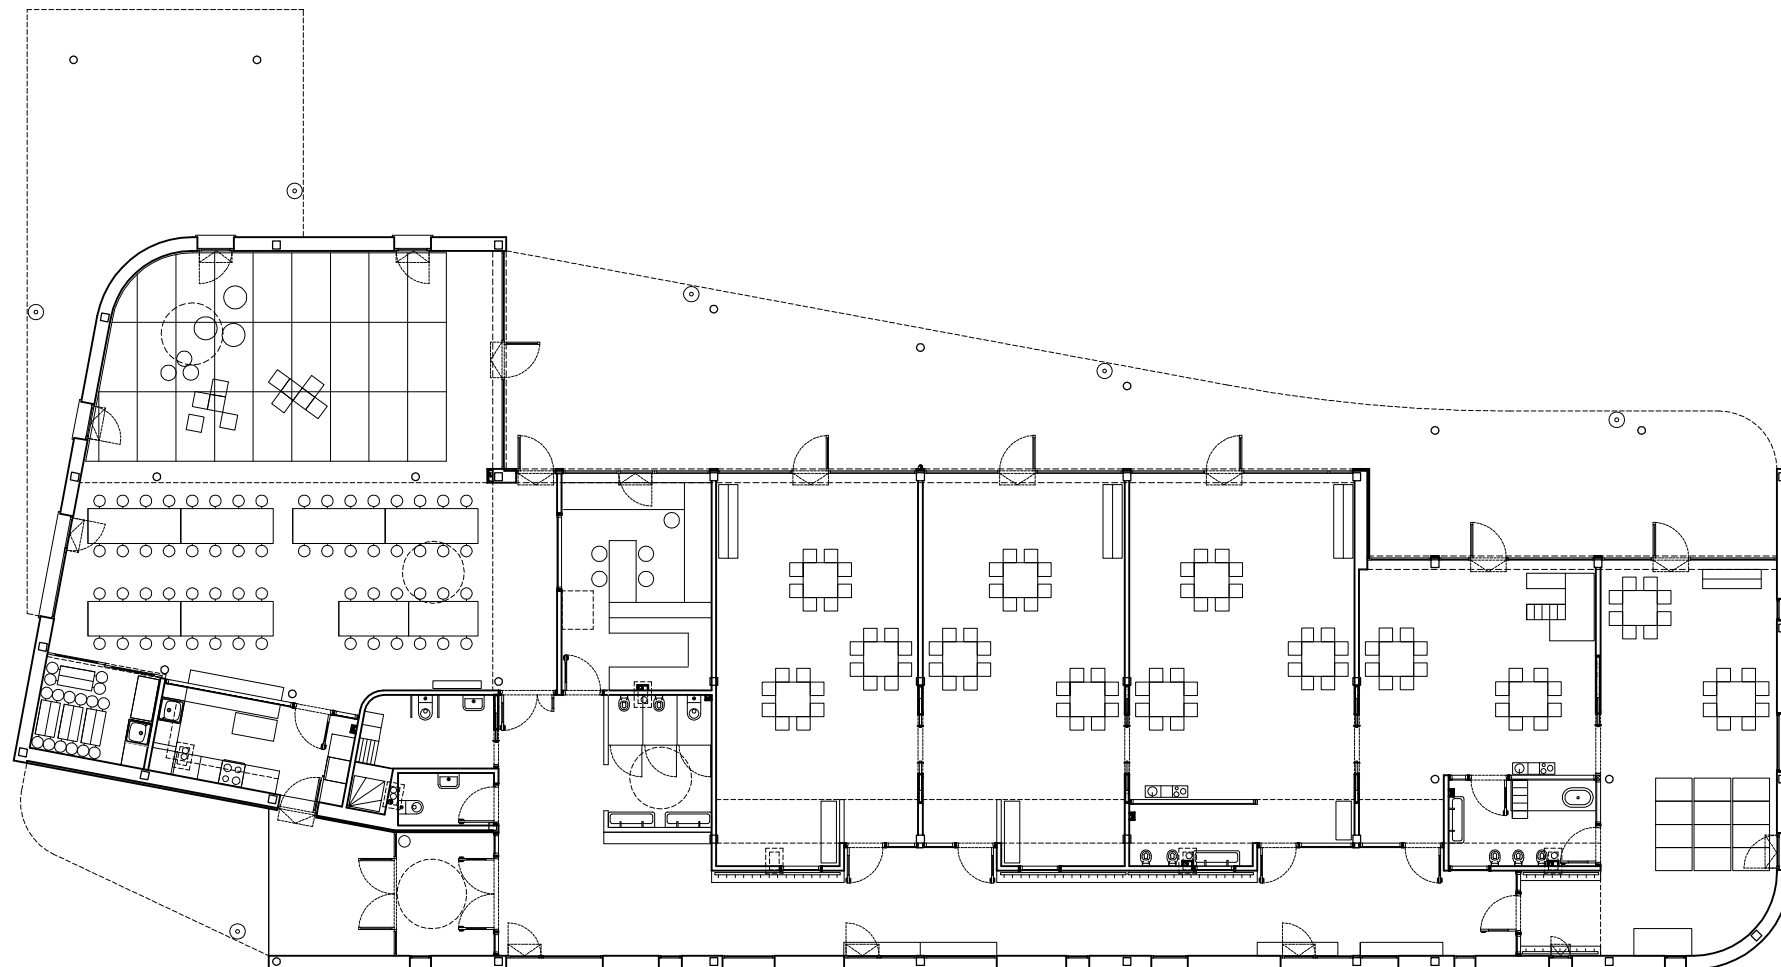

HUR HEZKUNTZAKO ERAKIN BERRIA
ETA JOLASTOKIA IRURAKO IKASTOLAN
AURREPROIEKTUA

Zilar Kalea 4, 20271 IRURA

Eragilea :
IRURAKO IKASTOLA



Arkitektoa:
Ager Iñarra Arrastua

Lankidetzatza:
Belen Hernandez Garcia

PLANUA:

PROIEKTUA
ERAIKINAREN OINA, AZALERAK ETA NEURRIAK

Eskala 1/100

Data 2015/01